



SEKTION A - A

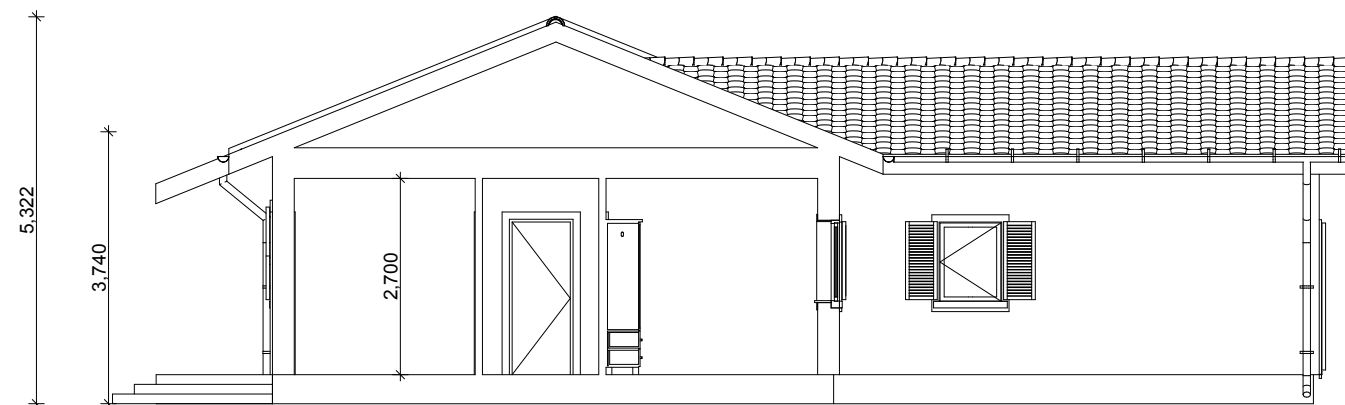

SEKTION B - B

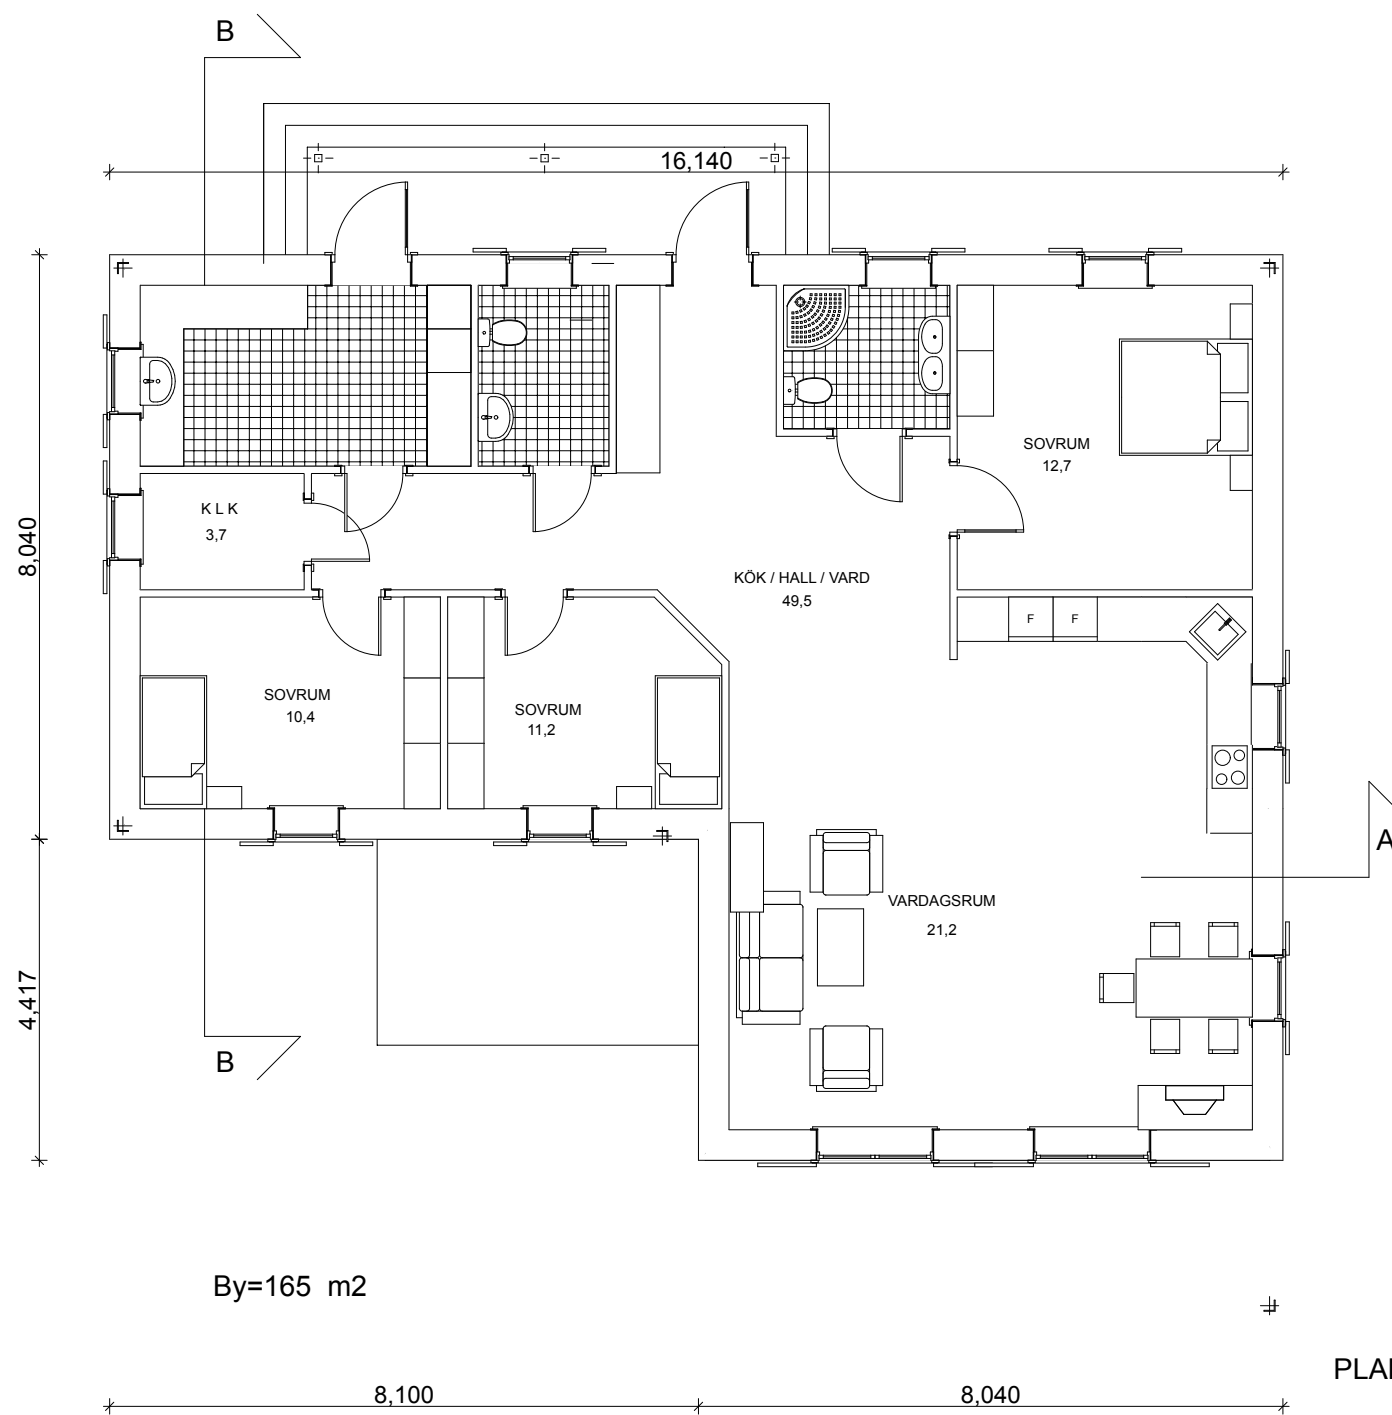

By=165 m2

PLANRITNING

**SPEED AGE AB**  
Bygg och projekt

Objekt/Fastighets bet.  
0700125765

ETUIET 13

Adress:

Frestavägen 70B  
Sollentuna

Datum:  
Ritad av:

Skala:  
1:100