



SEKTION A - A

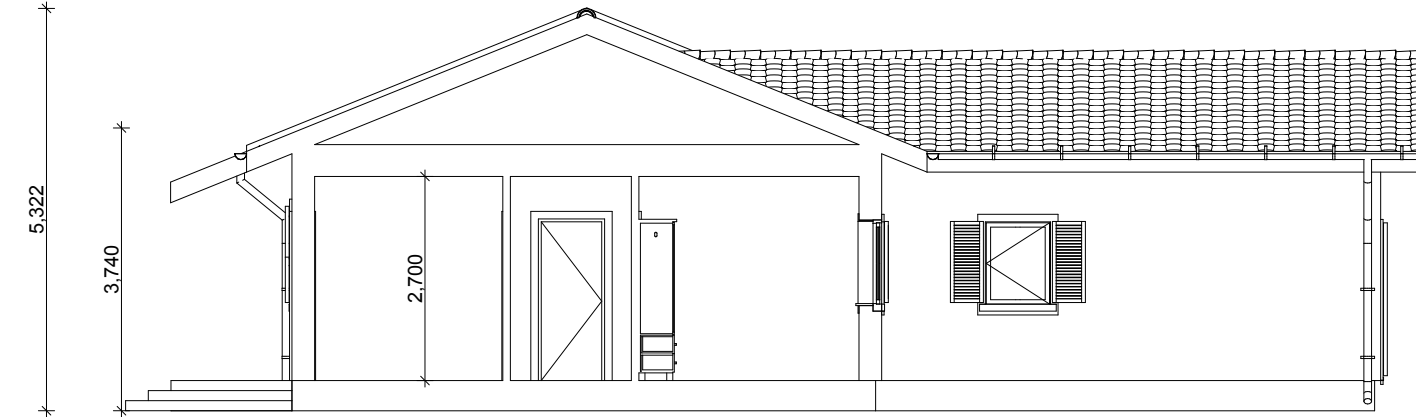

SEKTION B - B

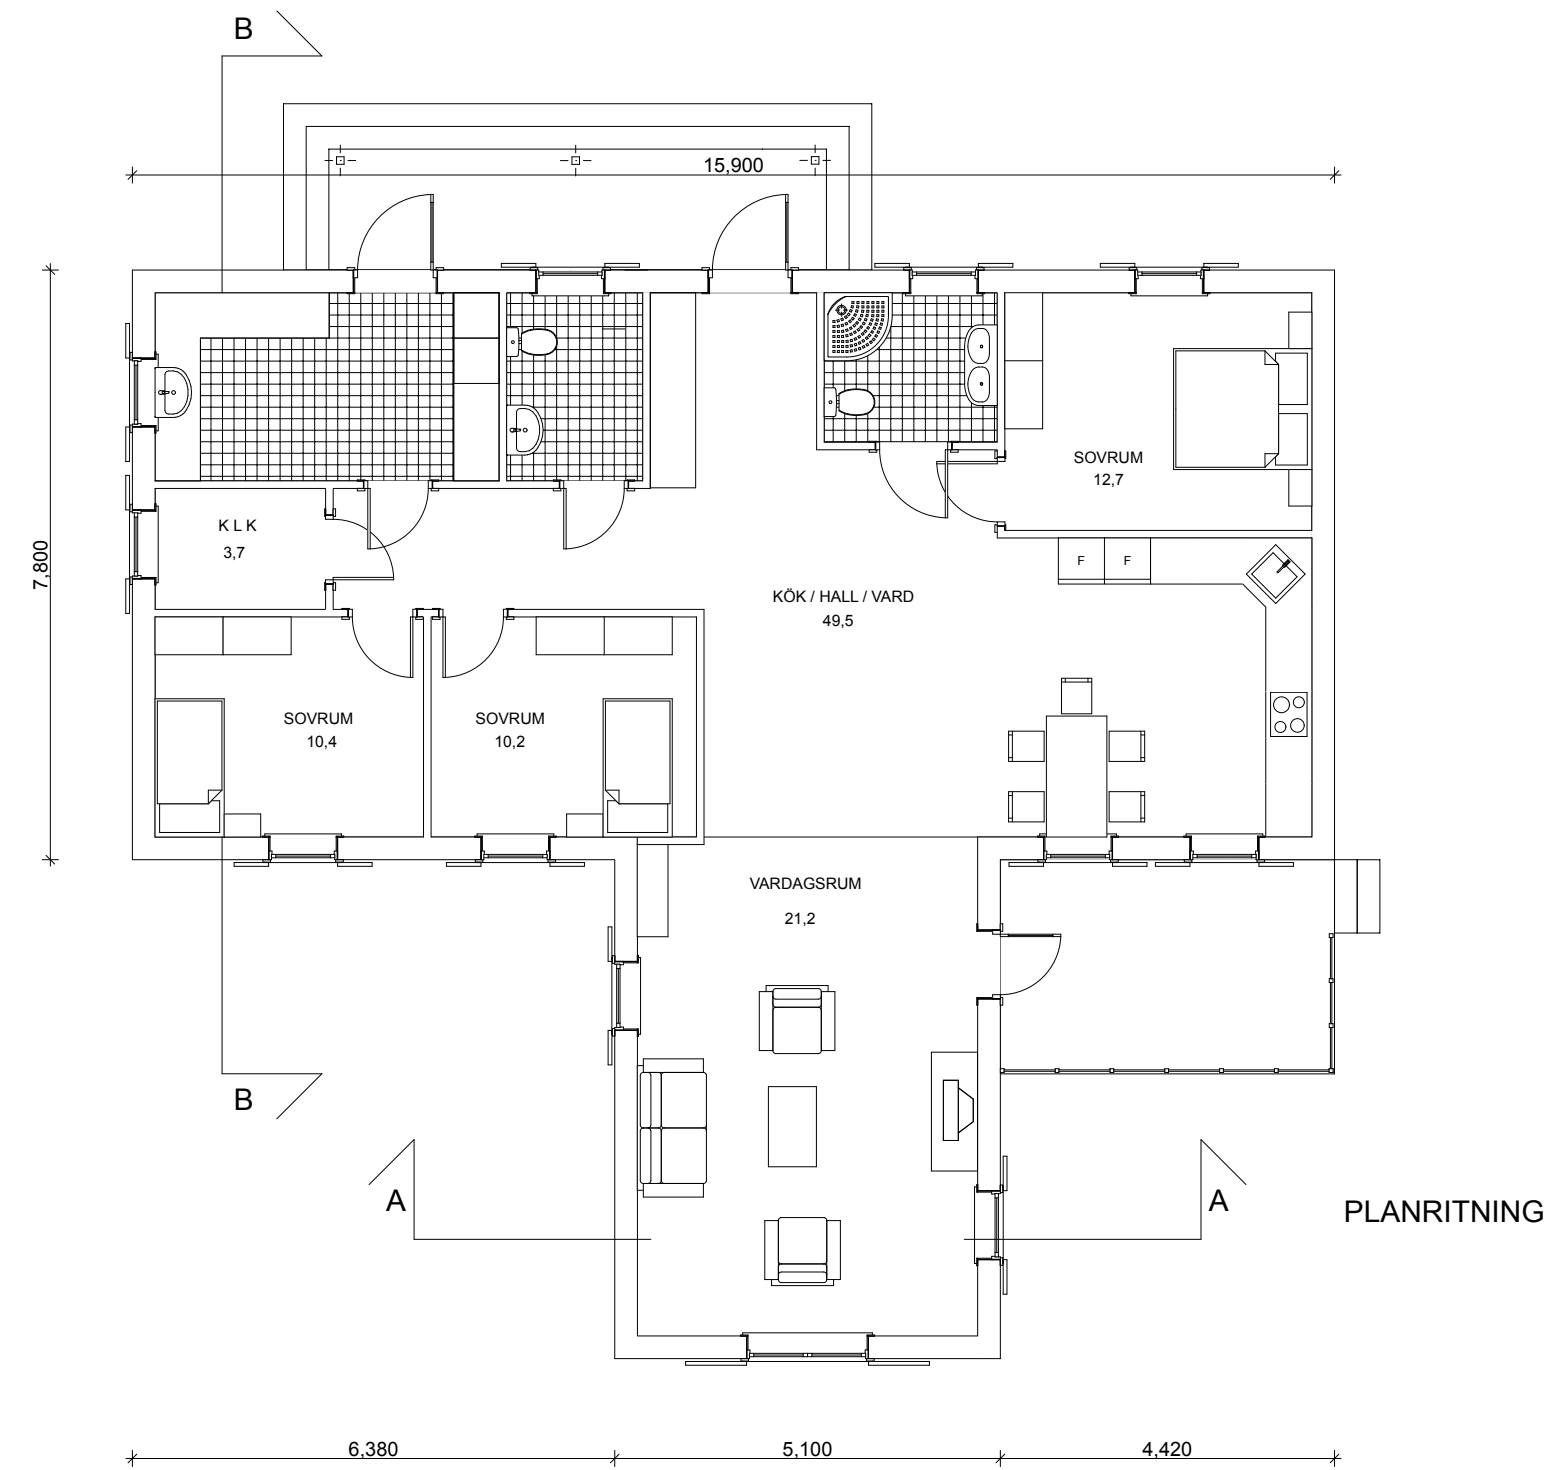

PLANRITNING

SPEED AGE AB
Bygg och projekt

Objekt/Fastighets bet.
0700125765

ETUIET 13

Adress:

Frestavägen 70B
Sollentuna

Datum:

Ritad av:

Skala:
1:100